G GAŚNICA

H HYDRANT

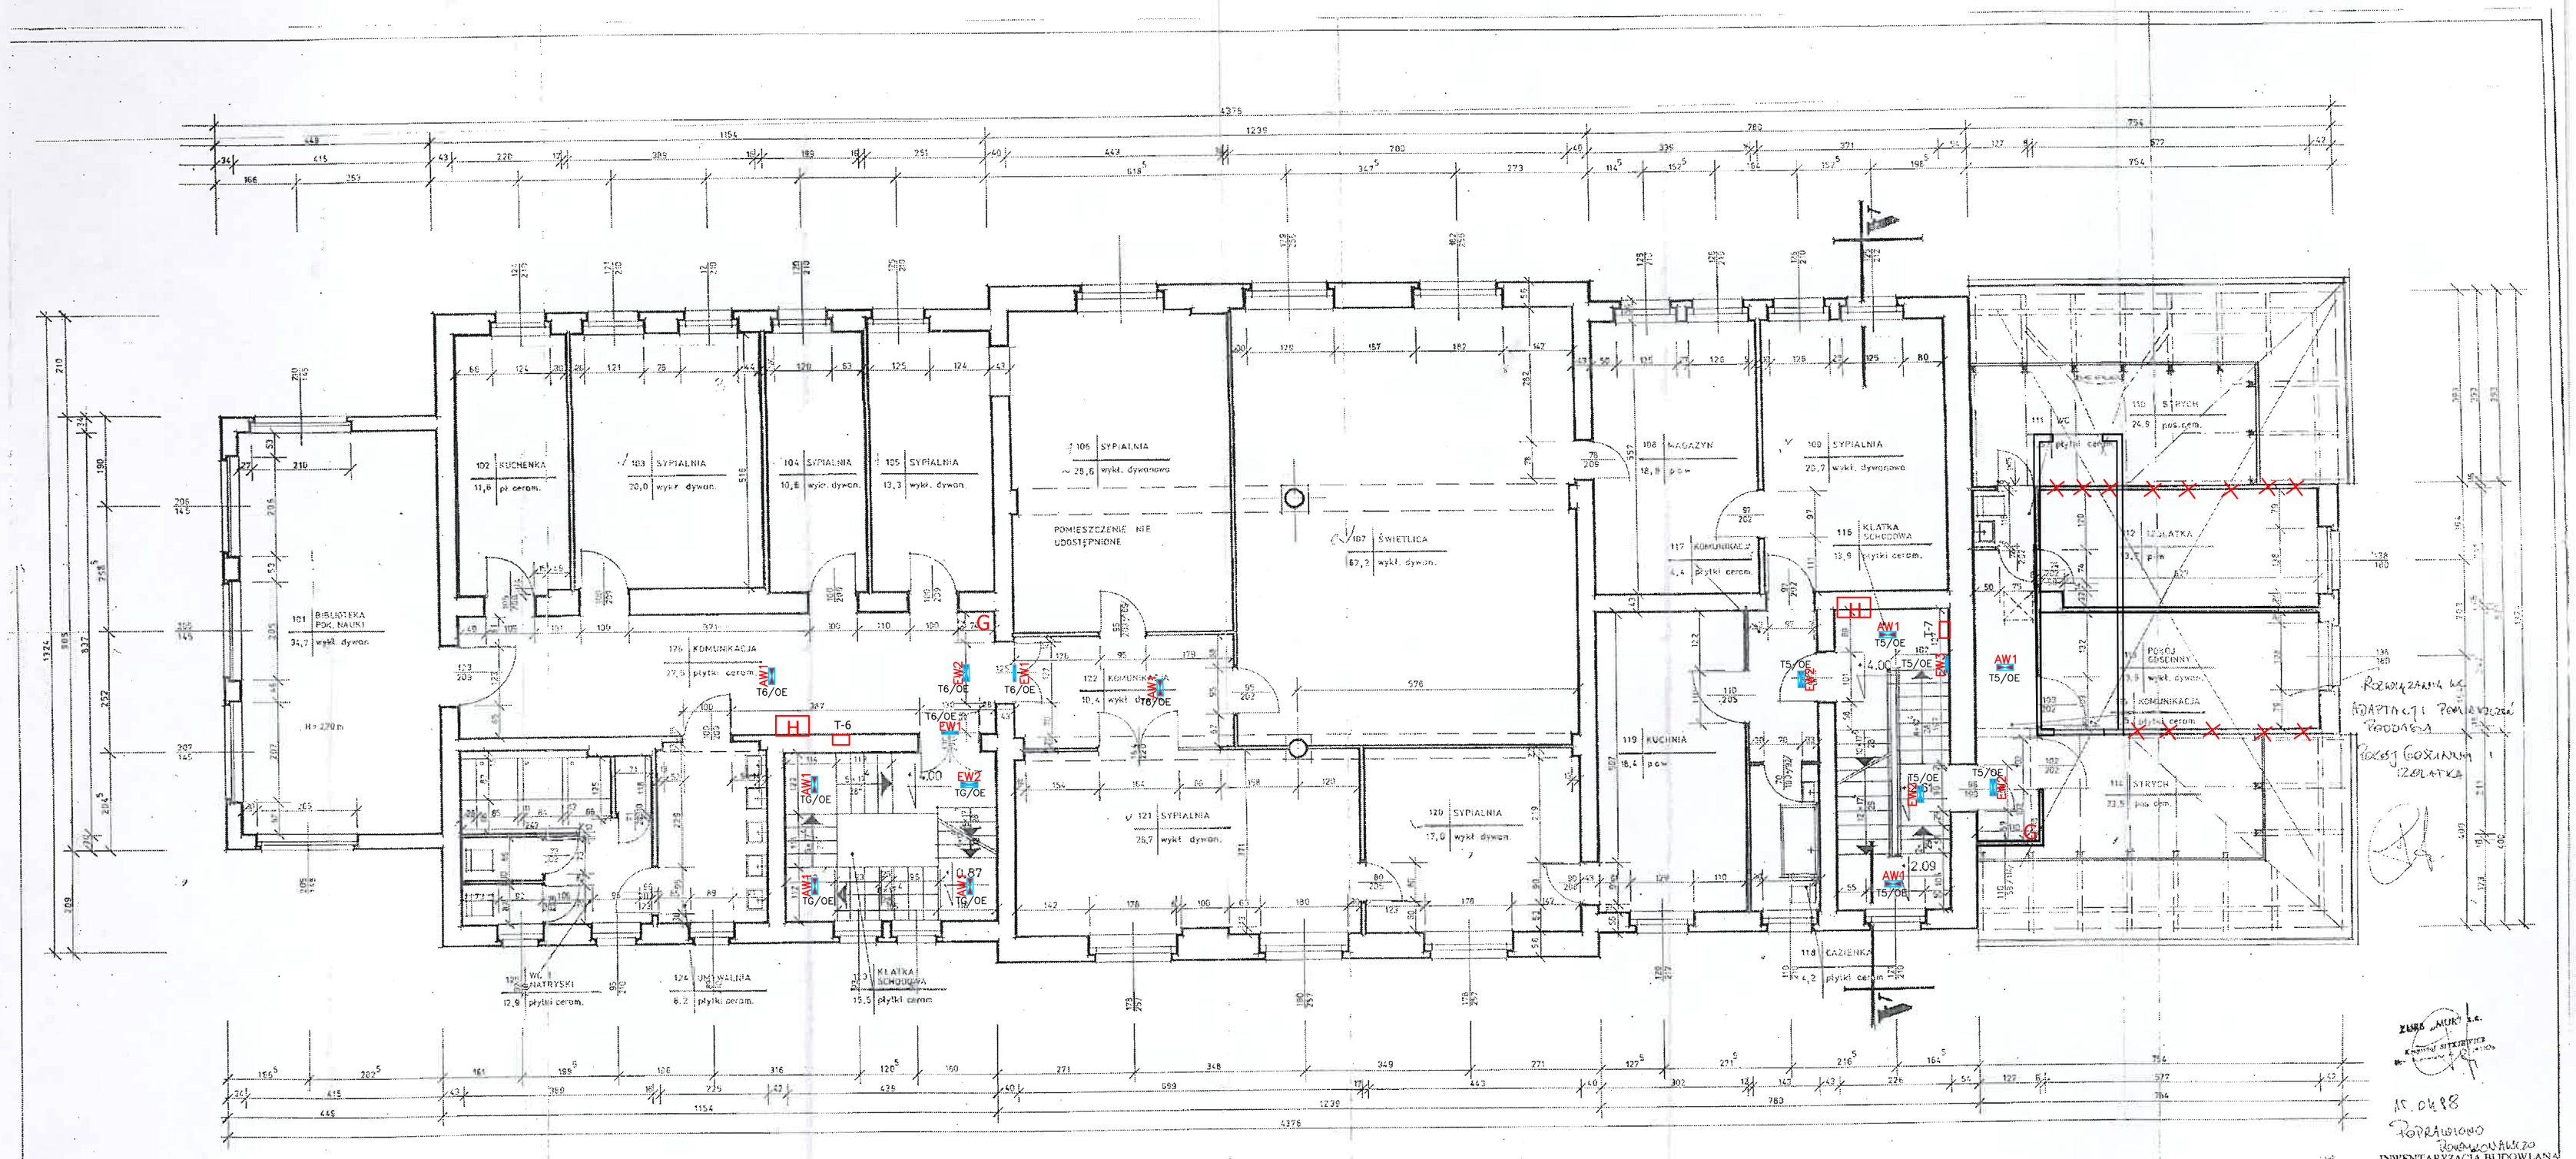

RZUT I PIĘTRA • SKALA 1:50

LEGENDA OPRAW OŚWIETLENIOWYCH		
INDEKS	SYMBOL	TYP OPRAWY
EW1	EW1	LOGICA LED LG 4W SE 1H IP65, PIKT. TYP1
EW2	EW2	LOGICA LED SIGN 4W SE 1H IP65, NS, PIKT. SIGN
EW3	EW3	LOGICA LED LG 4W SE 1H IP65, PIKT. TYP2
AW1	AW1	LOGICA LED 4W SE 1H NS IP65, NS
AW2	AW2	F65LED AT OPTICOM max 7,5W SE/SA 1H LTO IP65

EL–PROJEKT WIEŃCZYSŁAW TURZA

Rysunek: Projekt oświetlenia awaryjnego ewakuacyjnego w budynku Domu Dziecka

ADRES BIURA PROJEKTOWEGO: 47-230 KĘDZIERZYN-KOŹLE ul. Wakacyjna 26

TREŚĆ RYSUNKU: PROJEKT OŚWIETLENIA AWARYJNEGO EWAKUACYJNEGO - RZUT 1 PIĘTRA

	NAZWISKO	NR UPR.	PODPIS
PROJEKTOWAŁ	inż. Wieńczysław Turza	OPL/0177/ POOE/05	

INWESTOR: Dom Dziecka ul Skarbowa 8, 47-200 Kędzierzyn – Koźle

GŁÓWNY PROJEKTANT – WŁAŚCICIEL BIURA PROJEKTOWEGO

OPROGRAMOWANIE BricsCad V9 PL.R + ELsoftCAD, nr lic. 2009-04-02/ /SD/0386/ EL-PROJEKT

DATA MARZEC 2020

NR RYS. E-03

RYSUNEK JEST CHRONIONY PRAWAMI AUTORSKIMI JAKIEKOLWIEK ZMIANY WYMAGAJĄ ZGODY PROJEKTANTA